


PORTAS/PORTÕES EXISTENTES			
REF.	DIMENSÕES (cm)	QUANT.	TIPO
PE1	90X215	02	PORTÃO DE ABRIR 1 FOLHA EM TUBO DE AÇO, PINTURA EM TINTA ESMALTE E TELA ALAMBRADO
PE2	180X225	01	PORTÃO DE ABRIR 1 FOLHA EM TUBO DE AÇO, PINTURA EM TINTA ESMALTE E TELA ALAMBRADO
PE3	90X210	02	PORTÃO DE ABRIR 1 FOLHA EM CHAPA METÁLICA COM PINTURA EM TINTA ESMALTE COR BRANCO
JANELAS EXISTENTES			
REF.	DIMENSÕES (cm)	QUANT.	TIPO
JE1	150X120/100	01	JANELA DE CORRER EM ALUMÍNIO COM VIDRO LISO INCOLOR DE 4mm
BE1	100X50X160	01	BÁSCULA MÁXIM-AR EM ALUMÍNIO COM VIDRO MINI-BOREAL DE 4mm
ACABAMENTOS INTERNOS - EXISTENTES			
<div><div><div>1</div><div>2</div><div>3</div></div><div><div>1 - ESPECIFICAÇÃO ACABAMENTO PISO</div><div>2 - ESPECIFICAÇÃO ACABAMENTO PAREDE</div><div>3 - ESPECIFICAÇÃO ACABAMENTO TETO</div><div>CONFORME LISTADO ABAIXO</div></div></div>			
A	PISO CERÂMICO		
B	REVESTIMENTO CERÂMICO ATÉ H=1,80m		
C	EMASSAMENTO E PINTURA COM TINTA ACRILICA		
D	FORRO EM GESSO		

PLANTA BAIXA - LEVANTAMENTO  
ESC:1/75



PLANTA DE SITUAÇÃO  
ESC: S/E

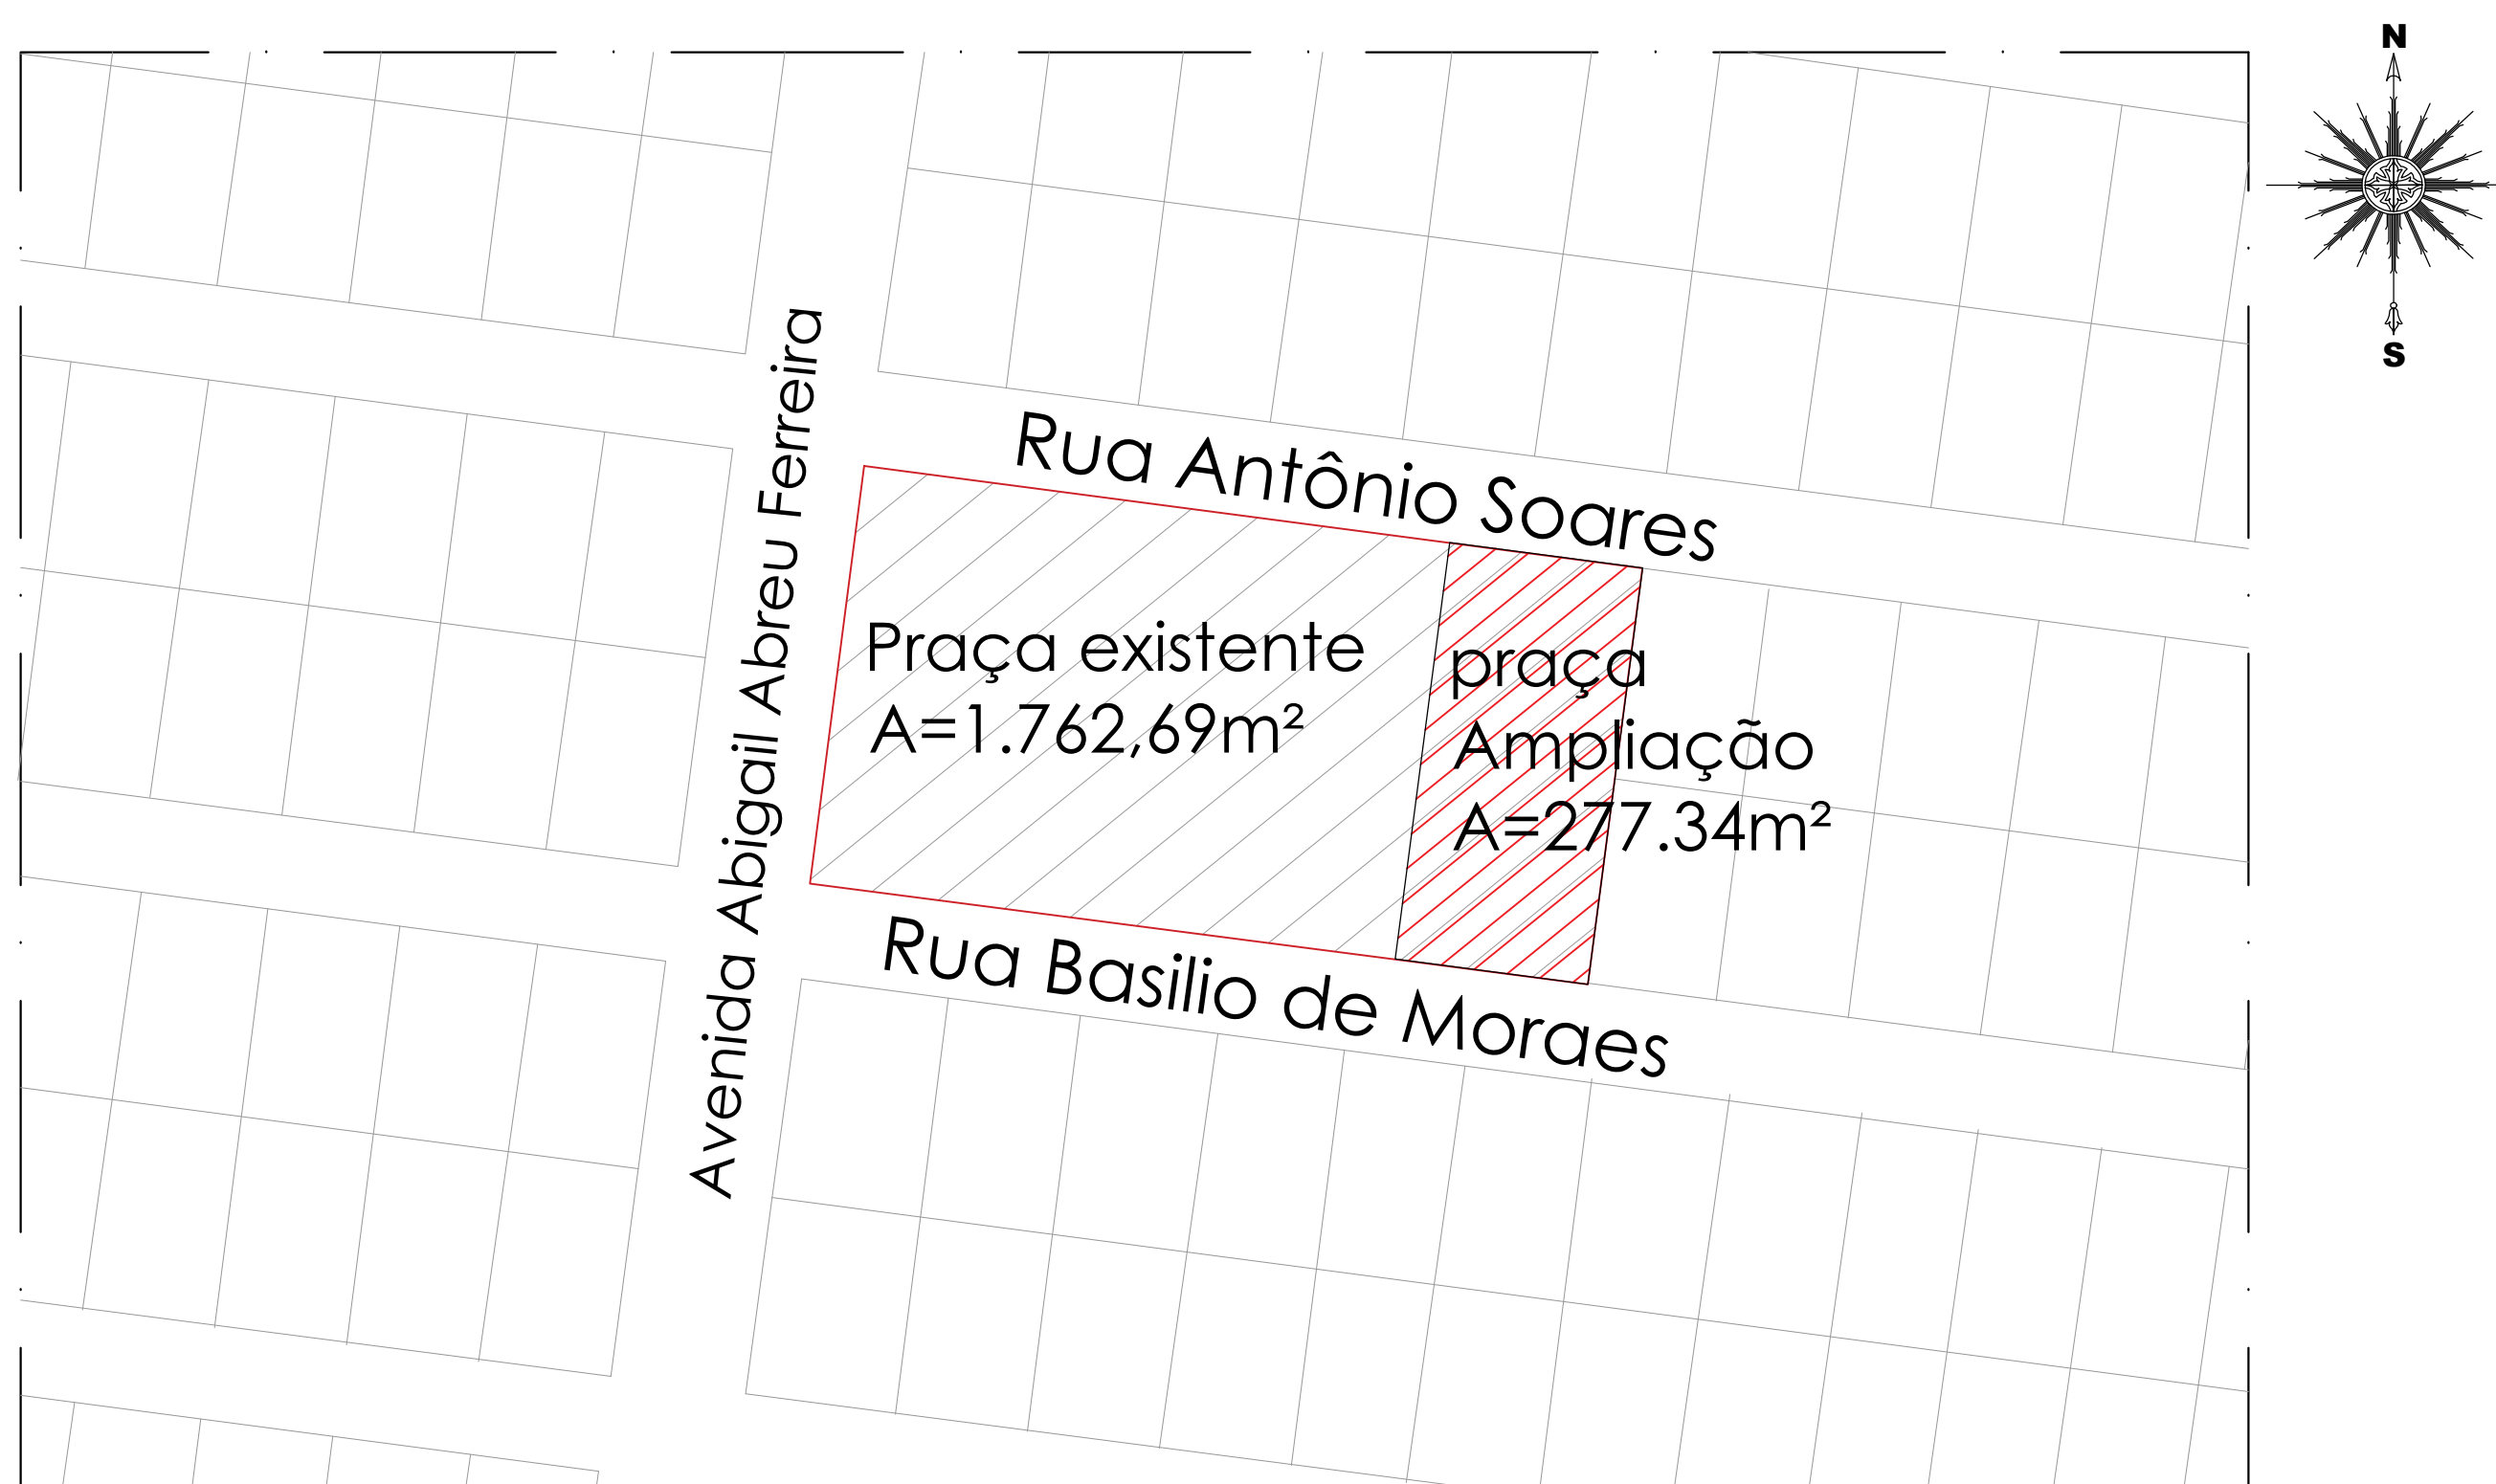

PROJETO URBANISMO

REFORMA PRAÇA  
RESIDENCIAL JOCAFÉ, BAIRRO SANTA CRUZ

ENDEREÇO DO TERRENO:  
Avenida Abigail Abreu Ferreira, Residencial Jocafe,  
Bairro Santa Cruz, Município de Linhares/ES.

PROPRIETÁRIO DO TERRENO:  
Prefeitura Municipal de Linhares/ES

AUTORA DO PROJETO  
Manuela Merlo dos Santos  
Arquiteta e Urbanista - CAU AS3460-9

CONTEÚDO DA PRANCHA  
Levantamento:

ESCALA DE  
PLOTAGEM  
1/75





FORMATO  
A0

REVISÃO  
00

DATA  
Julho/2025

PRANCHA  
01/03



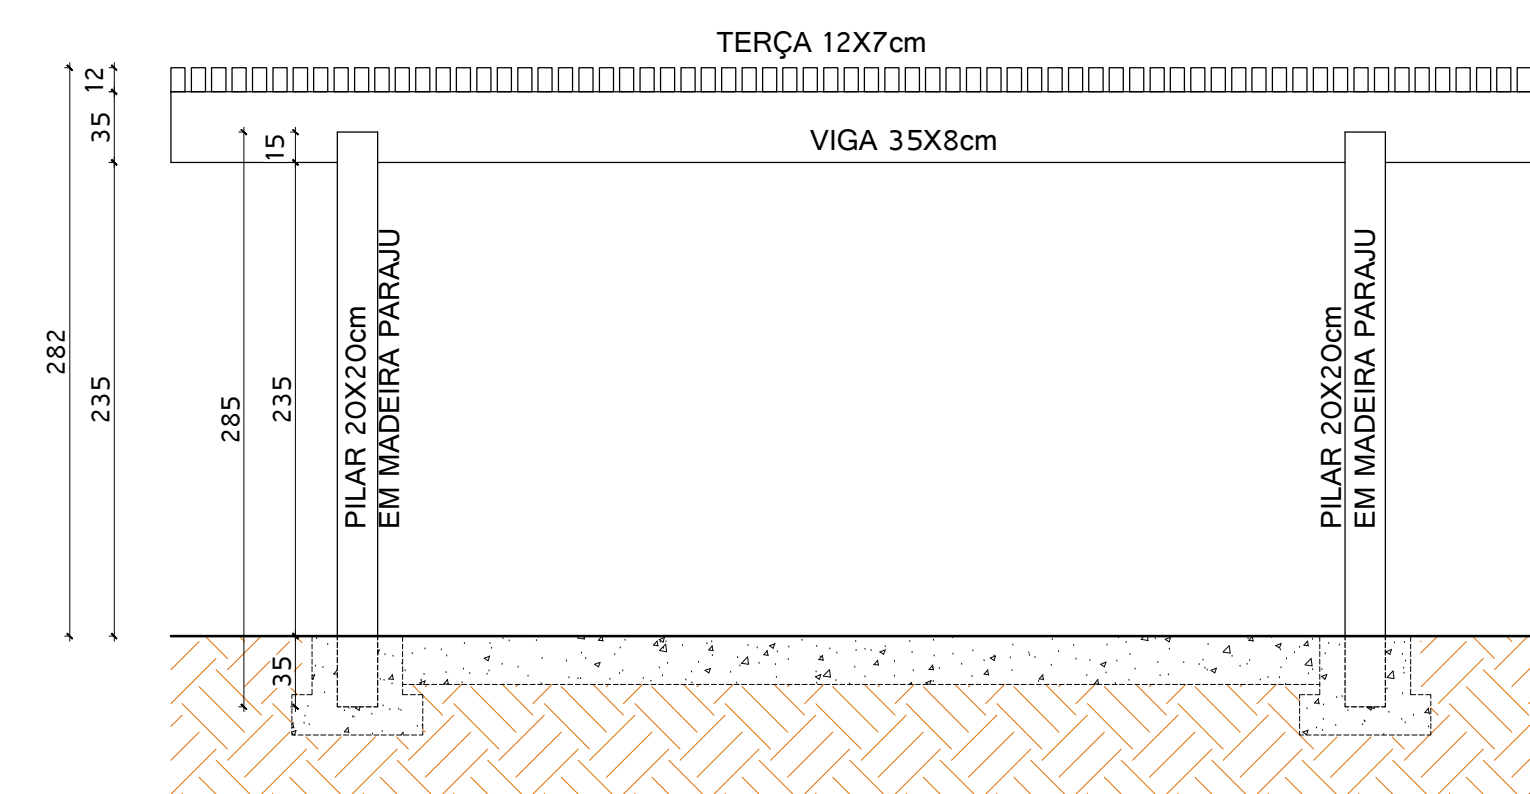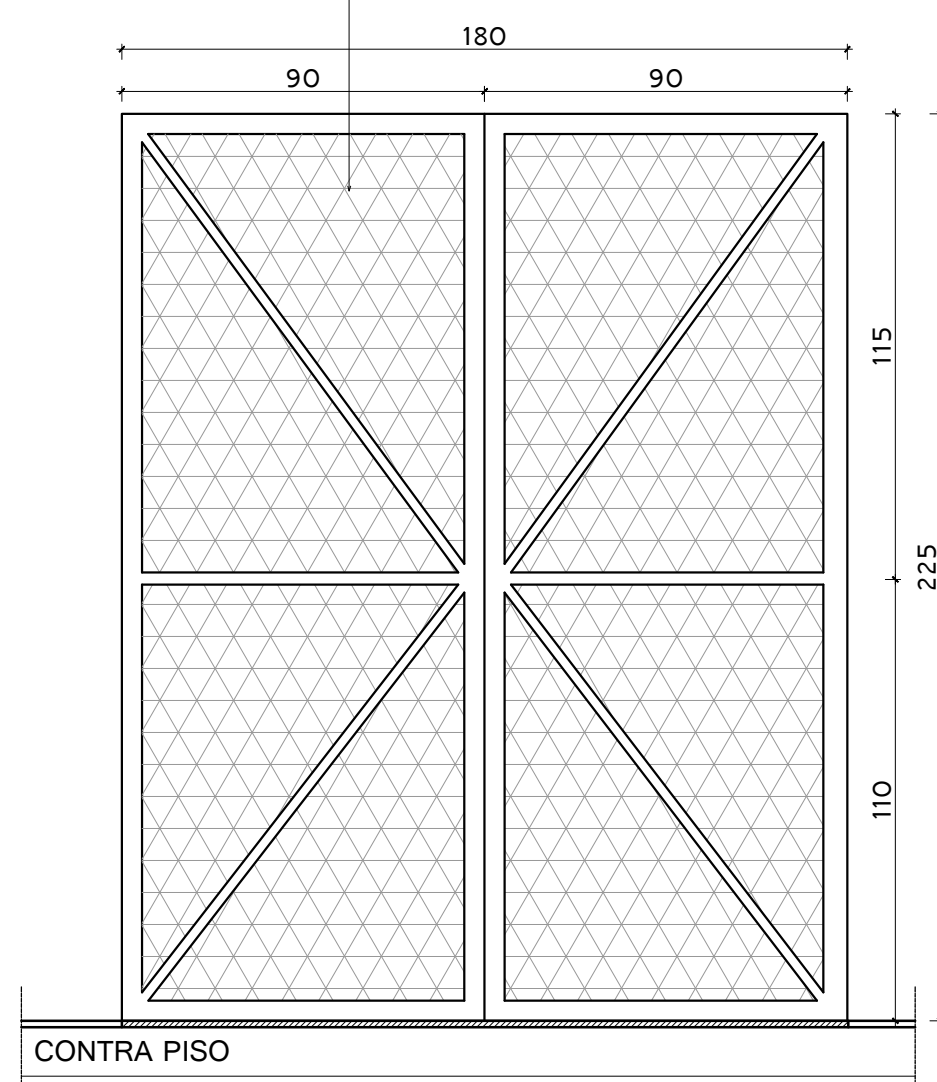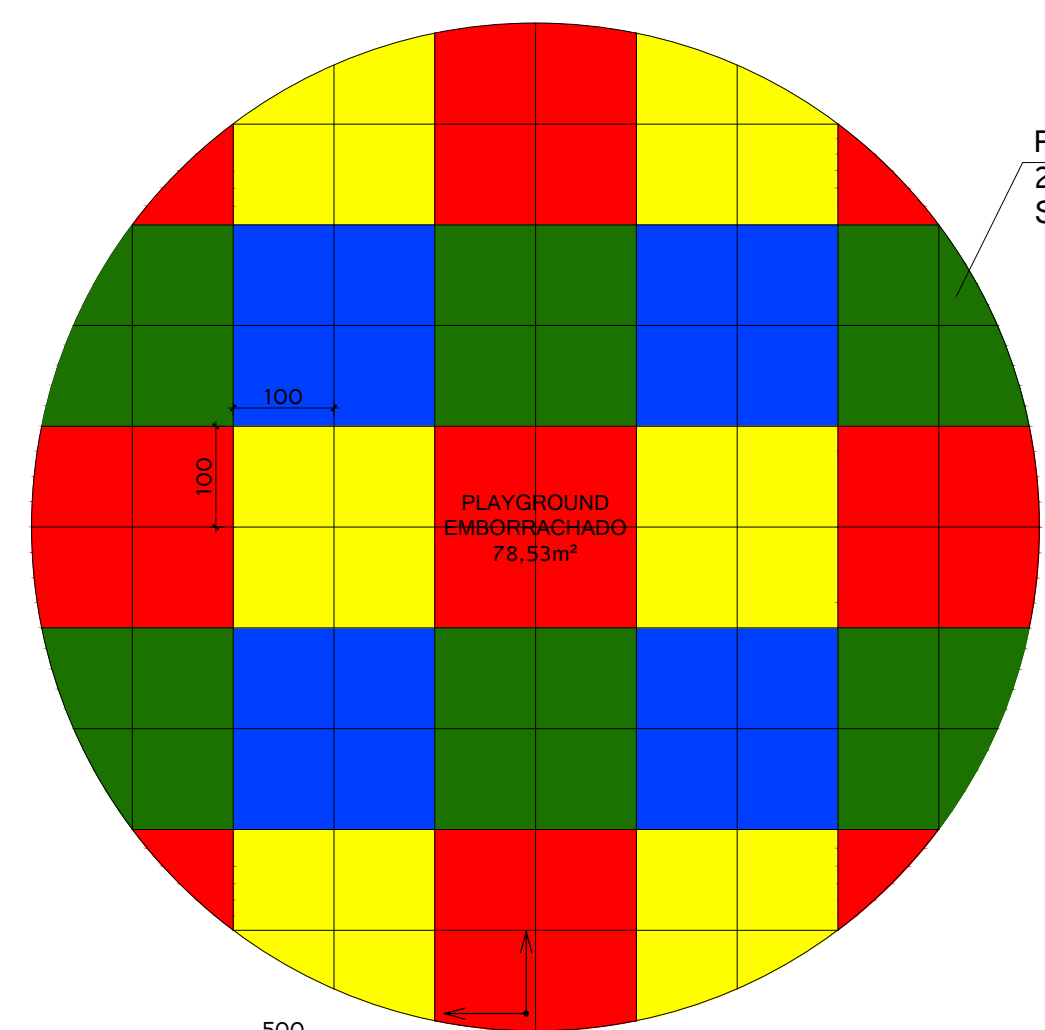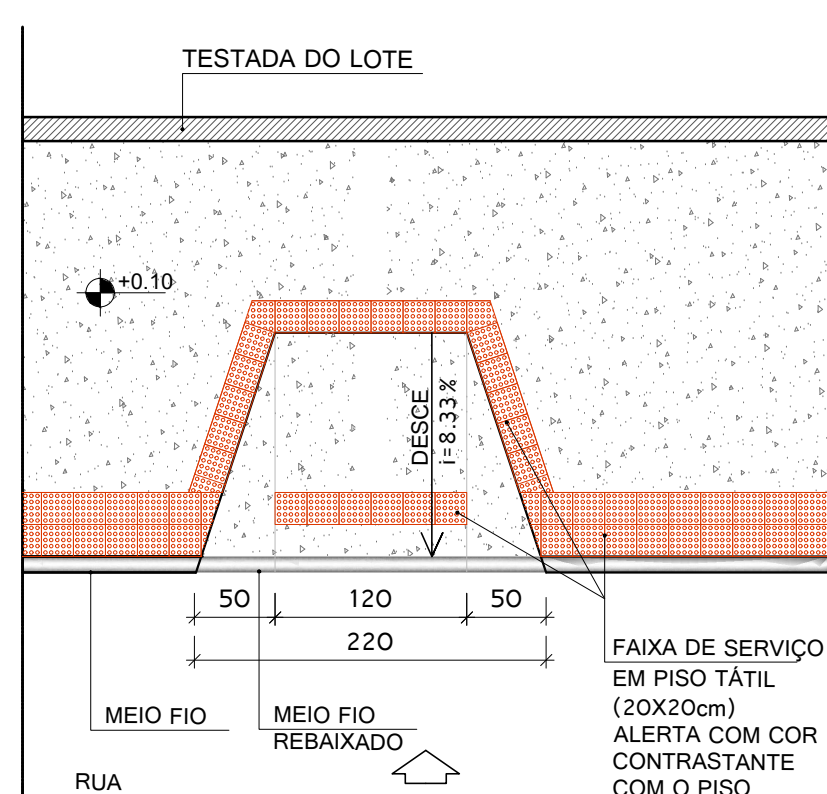

OBSERVAÇÕES PARA REFORMA DA PRAÇA		
REF.	TIPO	QUANT.
	REALIZAR REPARO EM CALÇADA EM CONCRETO EXISTENTE, REALIZANDO APLICAÇÃO EM CONCRETO 15MPA, E PINTURA EM TINTA PISO COR CINZA A DUAS DEMÃO (CONS. 30% DA ÁREA TOTAL DESCRITA)	256,86
	REALIZAR NOVA PINTURA EM LADRILHO HIDRAULICO COR VERMELHO	67,80m²
	REALIZAR REPARO EM CALÇADA EM PISO GRANILITE EXISTENTE, REALIZANDO APLICAÇÃO DE NOVO PISO GRANILITE COR AMARELO EM ESPAÇOS COM RACHADURAS OU FALTANDO, E TINTA PISO COR AMARELO A DUAS DEMÃO (CONS. 30% DA ÁREA TOTAL DESCRITA)	63,65m²
	REALIZAR REPARO EM CALÇADA EM CONCRETO EXISTENTE, REALIZANDO APLICAÇÃO EM CONCRETO 15MPA, E PINTURA EM TINTA PISO COR VERMELHO A DUAS DEMÃO (CONS. 30% DA ÁREA TOTAL DESCRITA)	467,21
	REALIZAR SUBSTITUIÇÃO DE PAVIMENTAÇÃO EM PAVIS 6cm COR CINZA QUE ESTÁ FALTANDO (CONS. 30% DA ÁREA TOTAL DESCRITA)	223,36
	REALIZAR DEMOLIÇÃO COMPLETA COM MÁQUINA	16,50m²
	REALIZAR LIXAMENTO DO PERGOLADO EXISTENTE, TRATAMENTO PARA CUPINICIDA E NOVA PINTURA EM TINTA ESMALTE NA COR MARROM. CONSIDERAR SUBSTITUIÇÃO DE 30% DE RIPAS QUE ESTÃO EMPENADAS DIM=680x10x7cm	62,90m²
	REALIZAR REPARO EM CONCRETO E REALIZAR LAVAGEM DAS MESAS (DIA 60cm) E BANCOS (DIA 30cm) COM PRODUTO QUÍMICO, SUBSTITUIR TÁBULEIROS DE DAMA EXIST. (40x60cm) E REALIZAR NOVA PINTURA EM TINTA ACRILICA NA COR CINZA	5unid.
	REALIZAR REPARO COM CONCRETO EM MEIO FIO EXISTENTE H=15cm, E NOVA PINTURA TOTAL EM TINTA ACRILICA COR CINZA (CONS. 30% DA ÁREA TOTAL DESCRITA)	285,67m²
	REALIZAR REPARO COM CONCRETO EM CANTINEIROS EXISTENTES, LAVAGEM COM PRODUTO QUÍMICO E NOVA PINTURA TOTAL EM TINTA ACRILICA COR CINZA (CONS. 30% DA ÁREA TOTAL DESCRITA)	106,62m²
	REALIZAR REPARO COM CONCRETO EM BANCOS EXISTENTES, LAVAGEM COM PRODUTO QUÍMICO E NOVA PINTURA TOTAL EM TINTA ACRILICA COR CINZA (CONS. 30% DA ÁREA TOTAL DESCRITA)	15,40m²
	REALIZAR REPARO COM CONCRETO EM MURETAS EXISTENTES E NOVA PINTURA TOTAL EM TINTA ACRILICA COR CINZA (CONS. 30% DA ÁREA TOTAL DESCRITA)	80,80m²
	MANTER GRAMA EXISTENTE, CONSIDERAR PODA MECÂNICA	107,66m²
01	REALIZAR LIXAMENTO E NOVA PINTURA EM ESTRUTURA METÁLICA DOS TÔTENS DA ACADEMIA EXISTENTES EM TINTA ESMALTE NA COR VERDE E REALIZAR APLICAÇÃO DE NOVO ADESIVO (100x150cm) RESISTENTE A IMPERTERIES CONTEUDO EXPLICAÇÕES SOBRE EQUIPAMENTOS EXISTENTES	2und
	RETIRADA DE POSTE DE AÇO GALVANIZADO H=4,00M DE ILUMINAÇÃO EM LED E RECOMPROR PISO EXISTENTE	7und
-REALIZAR LAVAGEM GERAL EM TODO PISO EXISTENTE, CONCRET GRANILITE E PAVIS EXISTENTE. -REALIZAR CAPINA MANUAL, INCLUSIVE ENTRE TRINCAS DO PISO. -REALIZAR LAVAGEM E NOVA PINTURA EM TINTA ESMALTE COR VERDE NOS EQUIPAMENTOS DA ACADEMIA. -REALIZAR NOVA AMARRAÇÃO COM FIO DE ARAME FIO 12 NA COR VERDE NOS CORDOIS METÁLICOS EXISTENTES. -REMOVER BRINQUEDOS EXISTENTES DO PLAYGROUND E INSERIR NOVOS CONFORME PROJETO E PLANILHA. -REMOVER TODO PISO EMPORRACHADO DO PLAYGROUND POIS SERÁ INSTALADO NOVO CONFORME PROJETO.		

OBSERVAÇÕES PARA AMPLIAÇÃO DA PRAÇA		
REF.	TIPO	QUANT.
	NOVA CALÇADA EM CONCRETO 15MPA, EXECUTADA EM PLACAS DE 15M DE 15M, ESP. = 10CM, CONSIDERANDO ATERRÇO DE SOLO BRITA, COM DE MALHA Ø92, JUNTA DE DILATAÇÃO DE 1 CM COM PREENCHIMENTO DE PU, JUNTAS DE CORTE DE 2M EM 2M, COM ACABAMENTO SUP. COM ROTALISADOR E PINTURA EM TINTA PISO A DUAS DEMÃOS	22,87m²
	PISO TATIL E DIRECIONAL ATRAVÉS DE LADRILHO HÍBRIDO COR VERMELHO, PARA ÁREAS EXTERNAS.	6,70m²
	PAVIMENTAÇÃO EM PAVIS 6cm COR CINZA	261,73m²
	MÉIO FIO PREMOLDADO NOVO COM PINTURA EM TINTA ACRÍLICA	28,55m
	PLANTIO DE GRAMA AMENDIOM COM TERRA VEGETAL, H=10cm	2,00m²
	ÁRVORE DE MÉDIO PORTE, TIPO QUARESMEIRA ROSA, IPÊ AMARELO, PATA DE VACA OU SIMILAR	14und
	BANCO EM MADEIRA PLÁSTICA L = 150cm	3und
	BANCO DE CONCRETO APARENTE COM TAMPO DE 40x40x5cm COM BASE 20x20x36cm PARA MESA DE JOGOS E MESA DE CONCRETO APARENTE COM TAMPO 60x60x5cm, BASE 30x30x75cm E TABULEIRO 40x40cm EMBUTIDO NO CONCRETO, FEITO COM PASTILHA DE MÁRMORE BRANCO E GRANITO PRETO 5x5x2cm. REALIZAR PINTURA EM TINTA ACRÍLICA COR CINZA	6und



